TIPOLOGICO POZZETTO DI TERRA

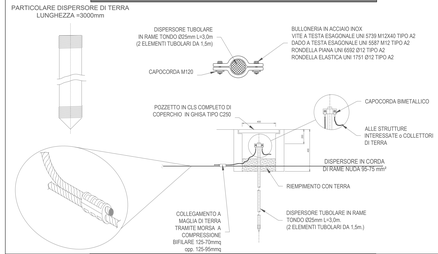

TIPOLOGICO ELEMENTI PER MESSA A TERRA

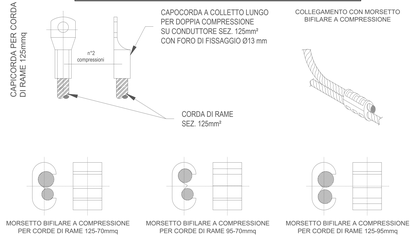

TIPOLOGICO MESSA A TERRA TV

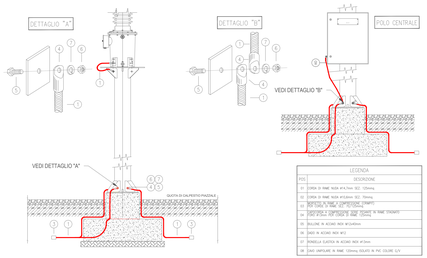

TIPOLOGICO MESSA A TERRA TA

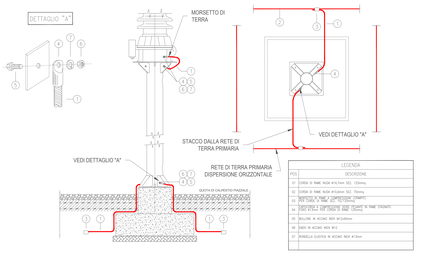

TIPOLOGICO MESSA A TERRA SCARICATORI

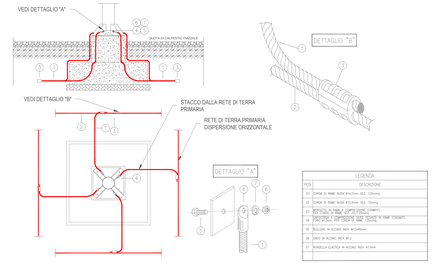

TIPOLOGICO MESSA A TERRA AT UNIPOLARI E SEZIONATORI

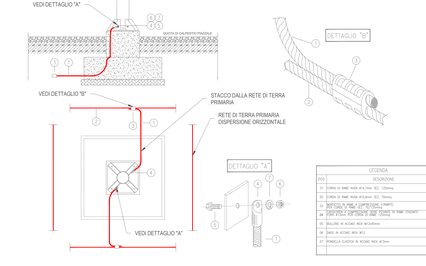

PLANIMETRIA GENERALE RETE DI TERRA
SCALA 1:100

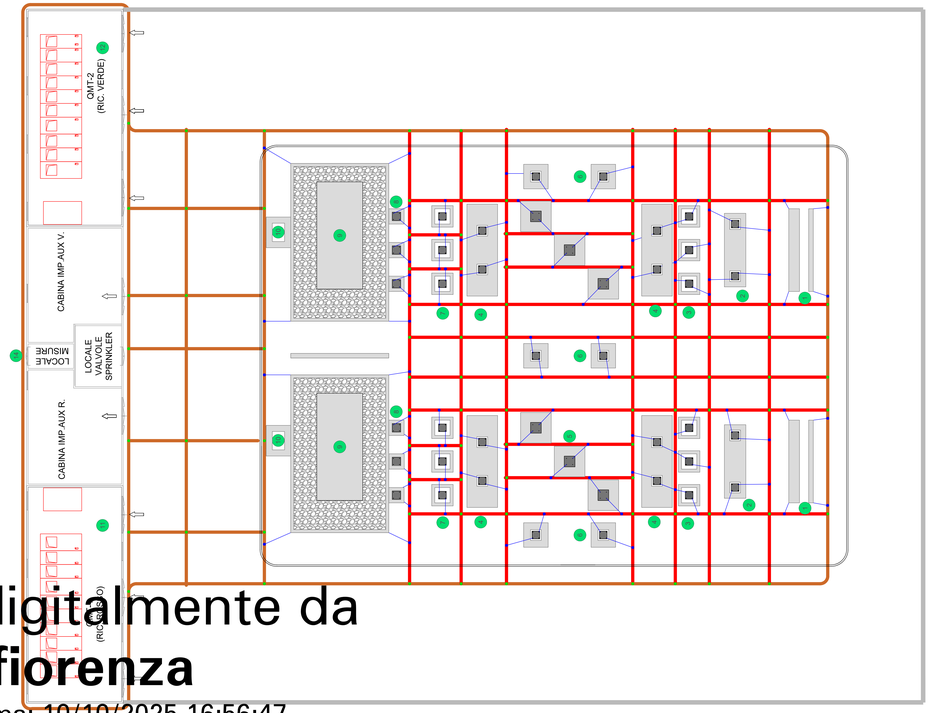

LEGENDA

	CORDA DI RAME NUDA Ø 63 mq INTERRATA ALLA PROFONDITA' DI 0,7m
	STACCHI IN CORDA DI RAME NUDA Ø 125 mq
	POZZETTO DI TERRA IN CLS ISPEZIONABILE 40x40cm CON CHIUSINO IN GHISA DI CLASSE D400 E DIMENSIONI 50X50cm
	MORSETTO BIFILARE A COMPRESSIONE PER CORDE DI RAME C70-C70
	MORSETTO BIFILARE A COMPRESSIONE PER CORDE DI RAME C120-C120
	DISPERSORE DI TERRA RIVESTITO IN RAME Ø25mm L=3m COLLEGATO ALLA MAGLIA DI TERRA TRAMITE MORSA A COMPRESSIONE BIFILARE 125-70mmq
	COLLETTORE IN BARRA DI RAME 60x4x700mm FISSATO SU PARETE MEDIANTE n.2 ISOLATORI DA H=5cm

LEGENDA APPARECCHIATURE

	TERMINALI AT 132 KV CON SCARICATORE AFFIANCATO
	SEZIONATORE DI LINEA MOTORIZZATO CON LAME DI TERRA 132 KV
	TV DI LINEA INDUTTIVO IN GAS SF6 E/O OLIO PRESTAZIONI 220/√3-
	INTERRUTTORE DI LINEA E GRUPPO 150 KV
	Sezionatore di sbarra tipo _____ 145 kV-1250A senza lame di terra CAT. FF.SS. 794/3140
	SEZIONATORE VERTICALE DI SBARRA MOTORIZZATO 220 KV
	TRASFORMATORE AMPEROMETRICO DI GRUPPO IN SF6 400-800 AMP. _____
	SCARICATORE AT 132 KV OSSIDO DI ZINCO
	TRASFORMATORE DI POTENZA 60-70 MVA 220 - 30 kV GRUPPO VETTORIALE YNyn0
	SOSTEGNO PORTATERMINALI MT CON SCARICATORE 30 KV
	CABINA MT ROSSA
	CABINA MT VERDE
	CABINA BT

PROGETTAZIONE

Timbro e Firma Progettista

REV.	DATA	DESCRIZIONE	ELABORATO	VERIFICATO	APPROVATO
00	20/02/2025	Emissione			Cadirosa

COMMITTENTE:

INFRASTRUCTURE ITALIA LAND 2 S.R.L.

VIA DEL BOSCO RINNOVATO, 6
20057 ASSAGO (MI)

PROGETTO/PROJECT: MIL L8
S.P.40 -BINASCO, snc, Siziano (PV)

REALIZZAZIONE DELL' ELETTRODOTTO AT 132 kV IN CAVO INTERRATO
SE-TERNA-LACCHIARELLA - C.P. INFRASTRUCTURE ITALIA LAND 2 S.R.L DI SIZIANO (PV)
C.P. INFRASTRUCTURE ITALIA LAND 2 S.R.L DI SIZIANO (PV)-C.P. INFRASTRUCTURE ITALIA LAND 1 S.R.L DI SIZIANO (PV)
- REALIZZAZIONE C.P. INFRASTRUCTURE ITALIA LAND 2 S.R.L. DI SIZIANO (PV)

PIANO TECNICO DELLE OPERE

COMMESSA

N° DOCUMENTO
SIL8-PT-AT-CPP-03_00

PLANIMETRIA GENERALE -
DISPERSORE DI TERRA

FORMATO / TOLLO
(1681X594 mm)

FOGLIO
1 di 1

SCALA
1:100

FILE:SIL8-PT-AT-CPP-03_00_PLANIMETRIA GENERALE - DISPERSORE DI TERRA

Firmato digitalmente da
carmine fiorenza
Data e ora della firma: 10/10/2025 16:56:47